
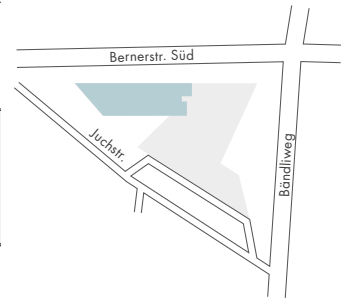


3. Obergeschoss

Freie Bürofläche: 851.5 m²

- Fläche verfügbar per sofort
- Ausgebaut
- Mitbenutzung WC-Anlagen
- Mietzins netto: CHF 250/m²/Jahr

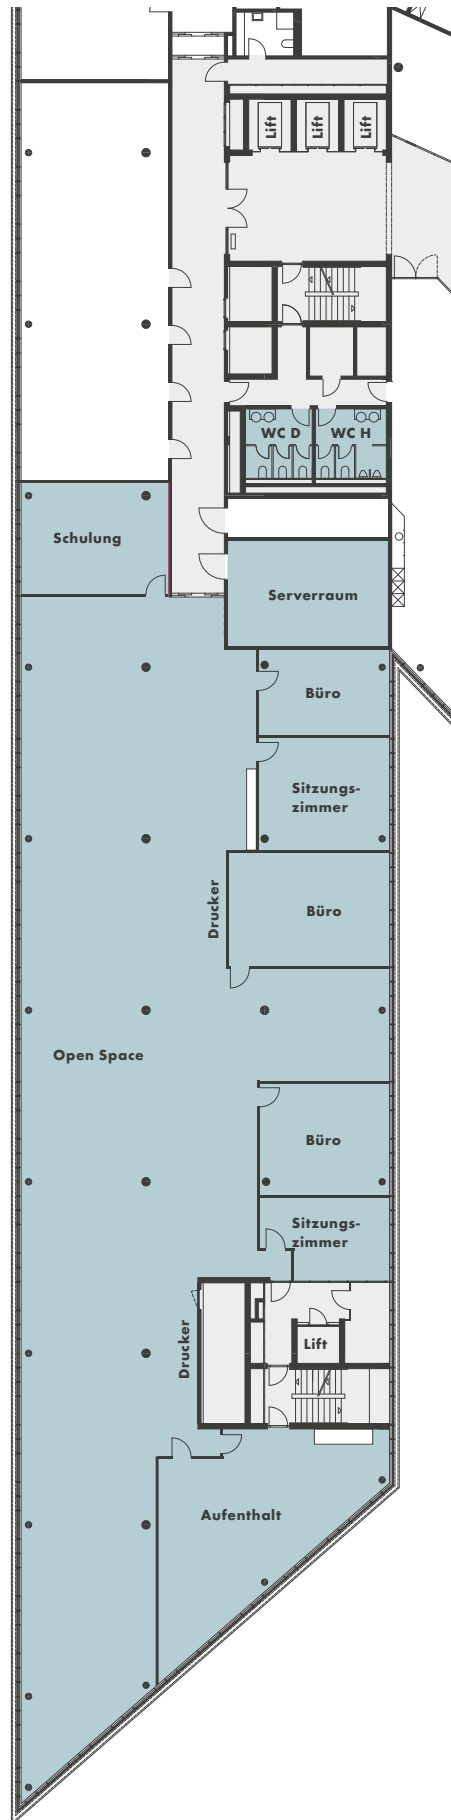

Alle Angaben, Pläne, Zeichnungen usw. sind unverbindlich. Bei sämtlichen Flächenangaben handelt es sich um Circumasse. Änderungen bleiben vorbehalten.

